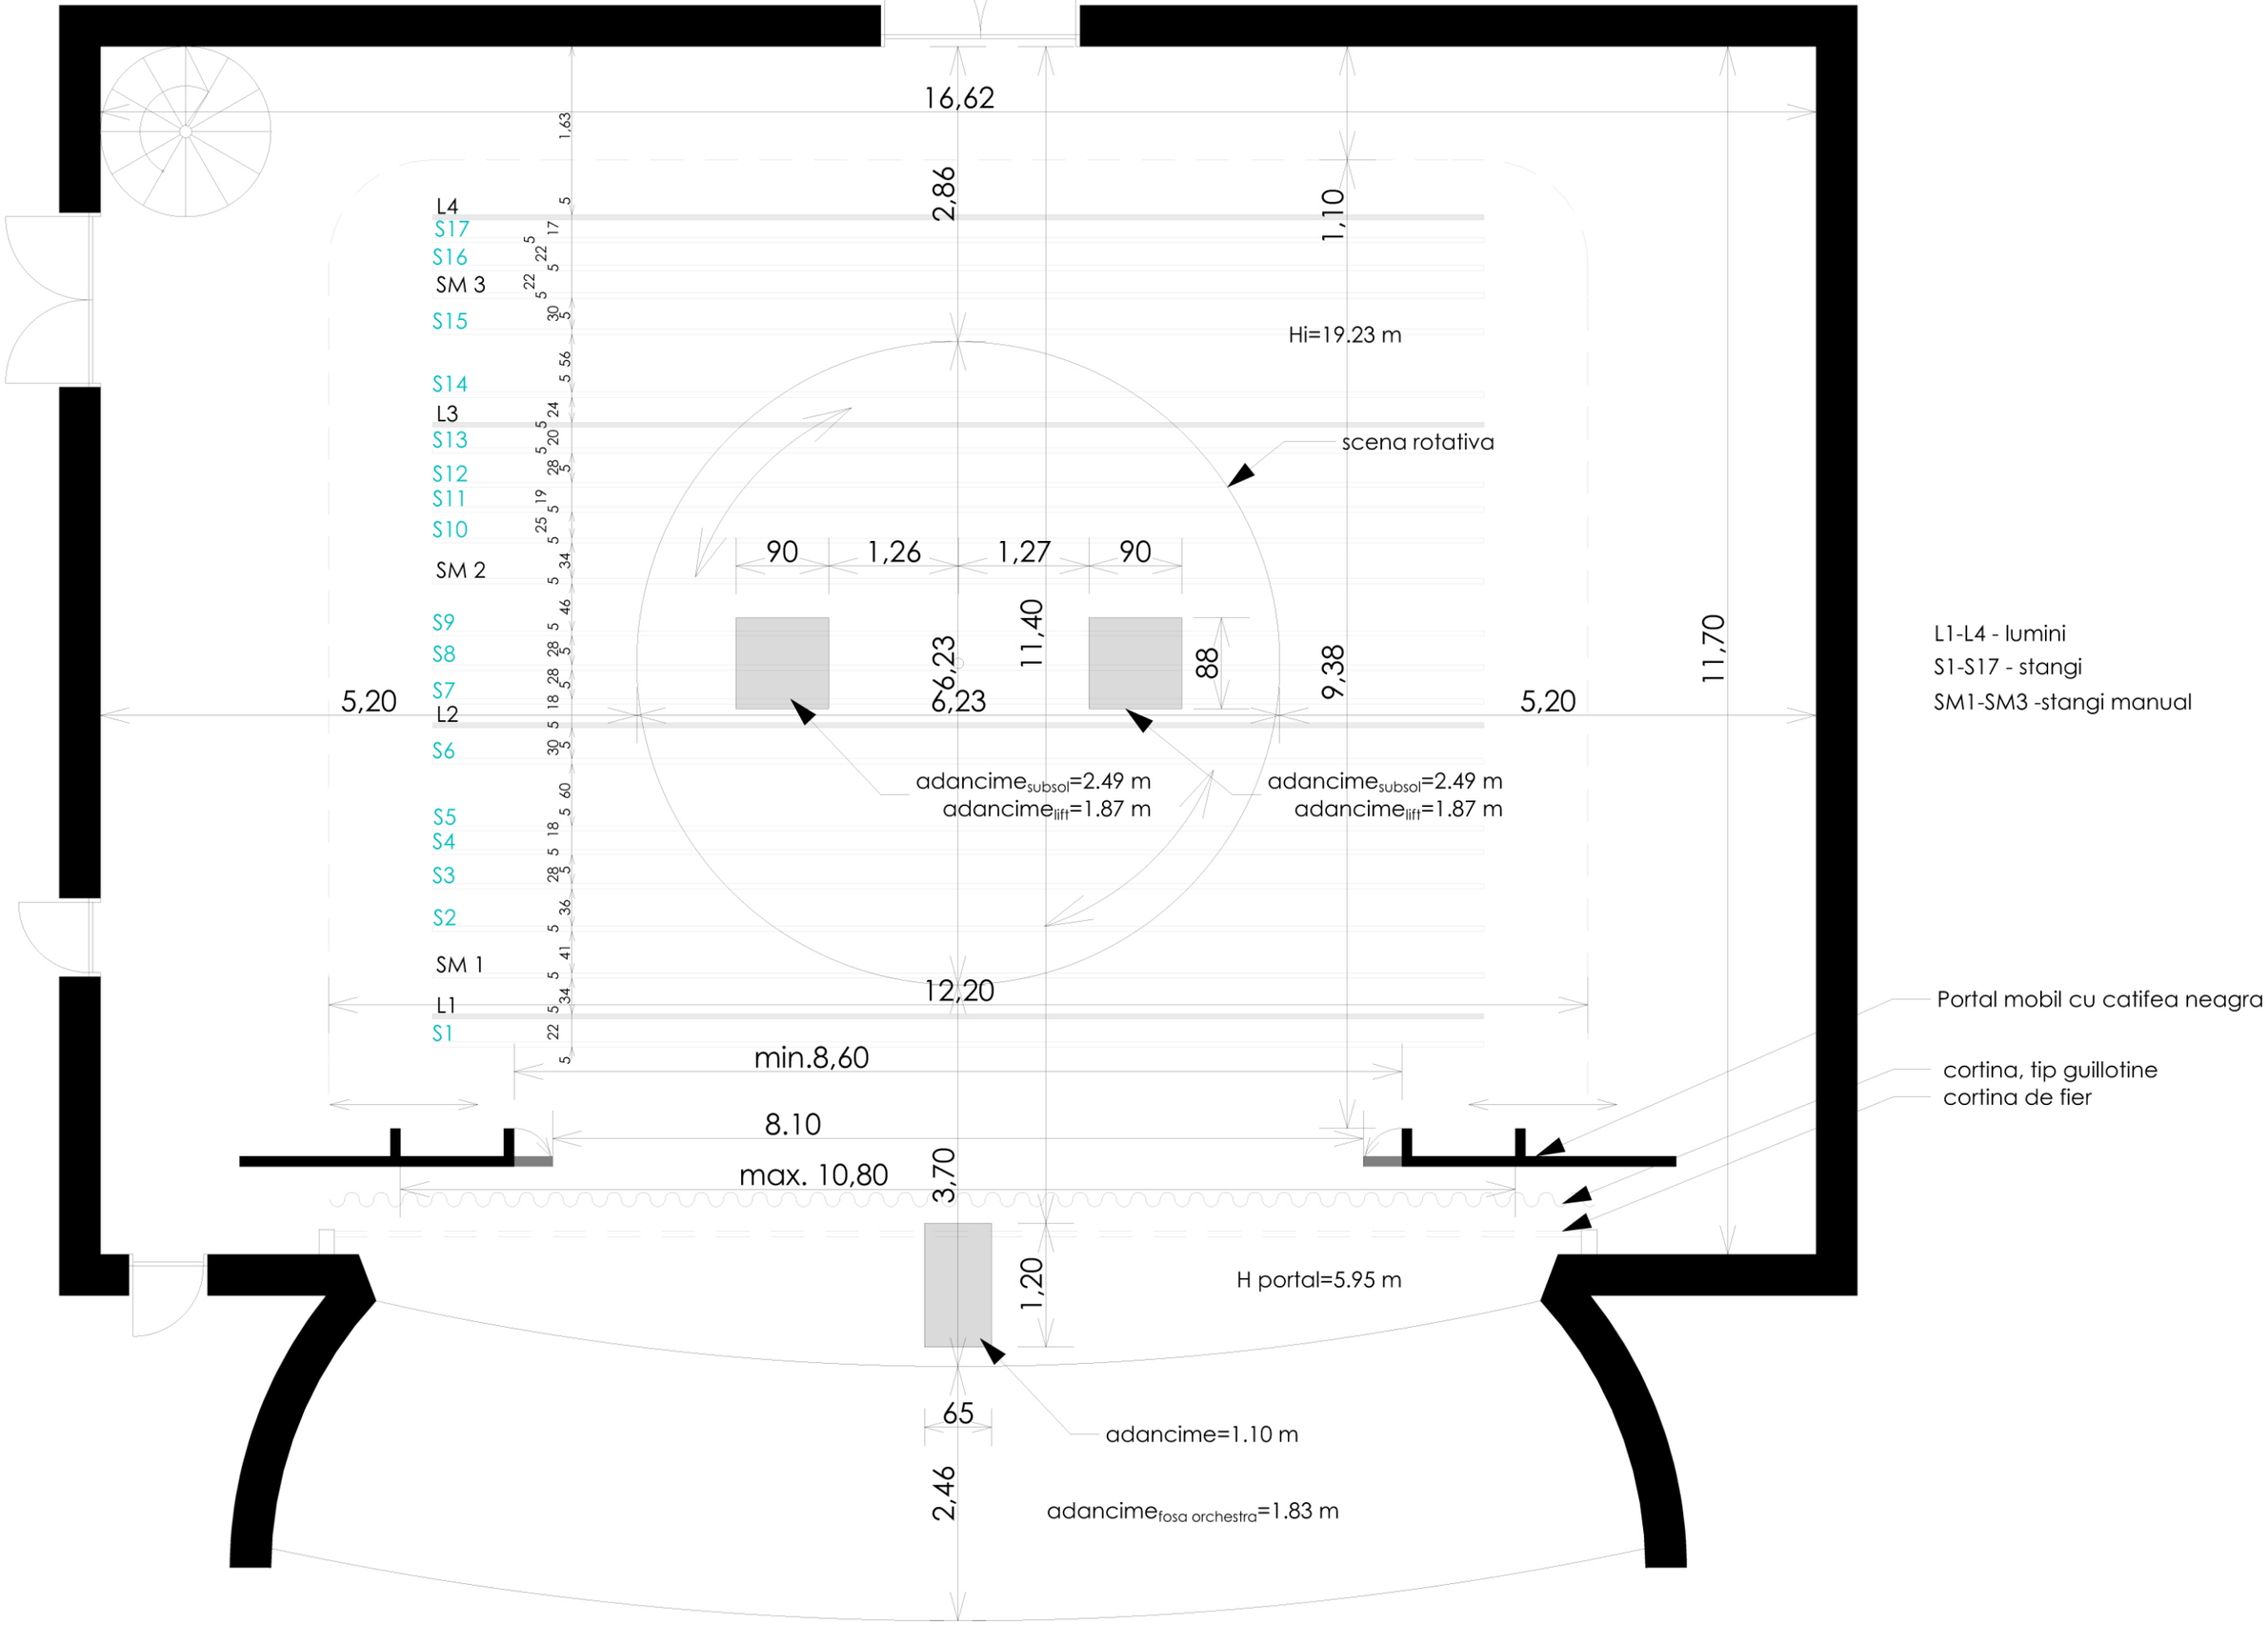

L1-L4 - lumini
S1-S17 - stangi
SM1-SM3 -stangi manual